


WARIANT II

"RYWAL" PRACOWNIA PROJEKTOWA RYSZARD WALCZAK		NR
31-977 KRAKÓW OS. SZKOLNE 22		4
TYTUŁ : ARANŻACJA KUCHNI PRZEDSZKOLA W SIEDLISZOWICACH		SKALA 1:100
INWESTOR: GMINA ŻABNO 33-240 ŻABNO UL. JAGIELLY 18 RZUT POZIOMY PARTERU STAN PROJEKTOWANY		BRANŻA: ELEKTRYKA
AUTOR	mgr inż. Ryszard Walczak	upr. bud. UAN 117/BE
AUTOR OPR.	inż. Piotr Wójcicki	

Małopolska Okręgowa Izba Inżynierów Budownictwa
nr AP/BO/03432/01
mgr inż. Ryszard Walczak
Upr. budowlana nr 117/BE
ul. UAN 117/BE
31-977 Kraków, os. Szkolne 24/31

DATA WYKONANIA 09.04.2006r.
ZRZESZONY W MAŁOPOLSKIEJ OKRĘGOWEJ IZBIE INŻYNIERÓW BUDOWNICTWA
DATA POPRAWNIENIA 02.05.2006 R

NR MAP/BO/03432/01

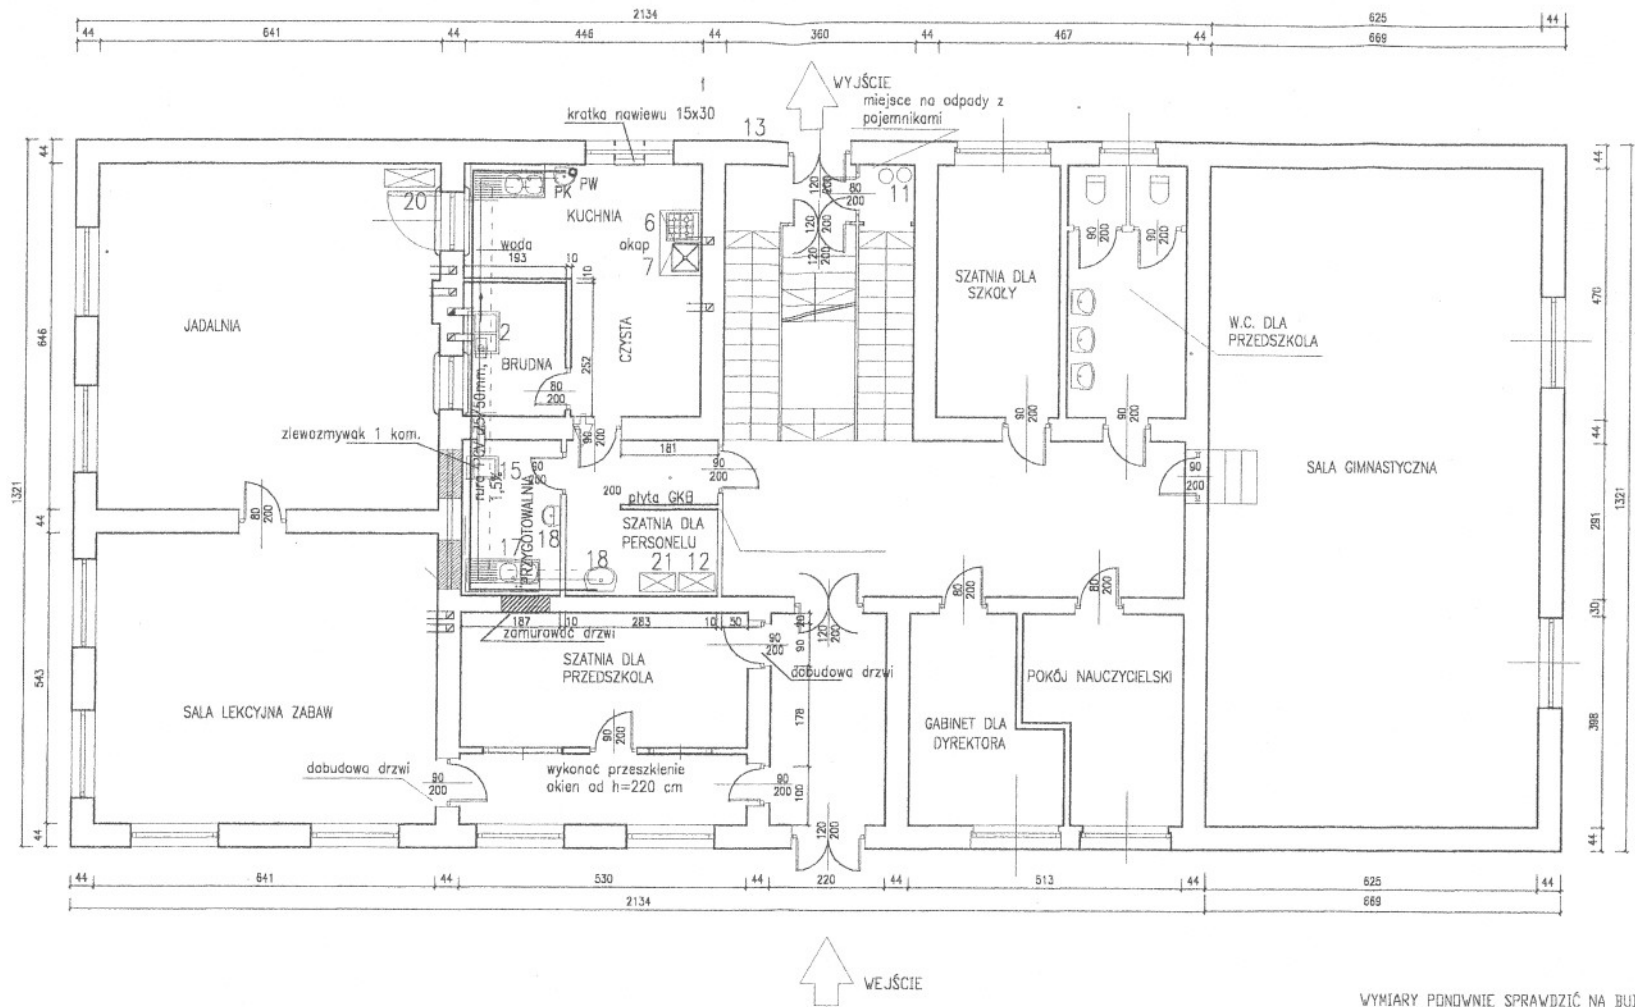

WYMIARY PÓDNOWIE SPRAWDZIĆ NA BUDOWIE

VARIANT II

"RYWAL" PRACOWNIA PROJEKTOWA RYSZARD WALCZAK		NR
31-977 KRAKÓW OS. SZKOLNE 22		3
TYTUŁ : ARANŻACJA KUCHNI PRZEDSZKOLA W SIEDLISZOWICACH		SKALA 1:100
INWESTOR : GMINA ŻABNO 33-240 ŻABNO UL. JAGIELLY 18 RZUT POZIOMY PARTERU STAN PROJEKTOWANY		BRANŻA: WOD-KAN-GAZ
AUTOR	mgr inż. Ryszard Walczak	upr. bud. UAN 117/88
AUTOR OPR.	inż. Piotr Wójcicki	

Małopolska Okręgowo Izbę Inżynierów Budownictwa
nr MAP/B0/3432/01
mgr inż. Ryszard Walczak
Up. budowlane w zakresie konstrukcyjno-budowlanym
nr LIAN 117/88
31-977 Kraków, os. Szkolne 24/31

DATA WYKONANIA 09.04.2006r.
ZRZESZONY W MAŁOPOLSKIEJ OKRĘGOWEJ IZBIE INŻYNIERÓW BUDOWNICTWA
NR MAP/B0/03432/01
DATA POPRAWIENIA 02.05.2006 R