

Żabno, 17.04.2008 r.

SPECYFIKACJA ISTOTNYCH WARUNKÓW ZAMÓWIENIA NA WYKONANIE :

Odbudowa drogi gminnej, ul. Warzały w Łęgu Tarnowskim.

1. Zamawiający.

Zamawiającym jest: **Burmistrz Żabna, ul Jagiełły 1 , 33-240 Żabno, woj. małopolskie.**

2. Tryb zamówienia.

2.1. Postępowanie o udzielenie zamówienia prowadzone jest na podstawie ustawy z dnia 29 stycznia 2004 roku, Prawo Zamówień Publicznych (Dz. U. Nr 19, poz. 177 z 9 lutego 2004 roku) oraz wydanych do niej rozporządzeń wykonawczych. Ilekroć w Specyfikacji Istotnych Warunków Zamówienia (SIWZ) zastosowane jest pojęcie „ustawa” bez bliższego określenia o jaką ustawę chodzi, dotyczy ono przywołanej wyżej ustawy.

2.2. Postępowanie prowadzone jest w trybie przetargu nieograniczonego, nie prowadzono wstępnej kwalifikacji.

2.3. Wspólny słownik zamówień (CPV): 45233142-6.

3. Opis przedmiotu zamówienia.

Przedmiotem zamówienia wykonanie podbudowy, frezowania, profilowania i warstwy ścieralnej drogi gminnej, ul. Warzały w Łęgu Tarnowskim, tj. oraz odmulenie rowów.

4. Opis części zamówienia, jeżeli zamawiający dopuszcza składanie ofert częściowych.

Zamawiający nie dopuszcza składanie ofert częściowych.

5. Informacje o przewidzianych zamówieniach uzupełniających, o których mowa w art. 67 ust. 1 pkt 6 i 7.

Nie przewiduje się zamówienia uzupełniających.

6. Opis sposobu przedstawiania ofert wariantowych.

Nie dopuszcza się składania ofert wariantowych.

7. Termin wykonania zamówienia.

Wymagany termin wykonania zamówienia 30 dni od daty podpisania umowy.

8. Opis warunków udziału w postępowaniu.

8.1. O udzielenie zamówienia mogą ubiegać się oferenci :

1. Nie wykluczeni z postępowania na podstawie art. 24 ustawy oraz spełniają warunki określone w art. 22.
2. Uprawnieni do występowania w obrocie prawnym , zgodnie z wymaganiami ustawowymi.
3. Posiadają doświadczenie w zakresie realizacji zamówień o podobnym zakresie – wykonali co najmniej 2 zadania o wartości minimum 200 000,00 PLN.

8.2. Złożą dokumenty potwierdzające spełnianie wymagań, tj. :

1. Oświadczenie, że oferent spełnia wymogi określone w art. 22 i nie podlega wykluczeniu na podstawie art. 24 ustawy , wg wzoru określonego w załączniku nr 2.
2. Aktualny odpisu z właściwego rejestru albo aktualnego zaświadczenia o wpisie do ewidencji działalności gospodarczej, jeżeli odrębne przepisy wymagają wpisu do rejestru lub zgłoszenia do ewidencji działalności gospodarczej, wystawionego nie wcześniej niż **6 miesięcy** przed upływem terminu składania ofert.
3. Aktualne zaświadczenia właściwego naczelnika urzędu skarbowego oraz właściwego oddziału Zakładu Ubezpieczeń Społecznych lub Kasy Rolniczego Ubezpieczenia Społecznego potwierdzających odpowiednio, że wykonawca nie zalega z opłacaniem podatków, opłat oraz składek na ubezpieczenie zdrowotne lub społeczne, lub zaświadczeń, że uzyskał przewidziane prawem zwolnienie, odroczenie lub rozłożenie na raty zaległych płatności lub wstrzymanie w całości wykonania decyzji właściwego organu - wystawionych nie wcześniej niż **3 miesiące** przed upływem terminu składania ofert.

4. Oferent musi przedłożyć wykaz wykonanych robót (załącznik nr 3) oraz co najmniej 2 referencje w zakresie wykonywania nawierzchni bitumicznych z ostatnich 5 lat, a jeśli okres prowadzenia działalności jest krótszy z tego okresu, których wartość każdej przekracza 200 000,00 zł.

9. Inne dokumenty i oświadczenia, które Oferent zobowiązany jest dołączyć do oferty pod rygorem jej odrzucenia.

- 9.1. Oferta na wykonanie zamówienia wg wzoru określonego w załączniku nr 1.
- 9.2. Zaakceptowany przez oferenta wzór umowy zgodny z załącznikiem nr 4.
- 9.3. Wypełniony kosztorys ofertowy.

10. Informacje o sposobie porozumiewania się.

- 10.1. Zgodnie z art. 27 ust. 1 wszelkie wnioski, zawiadomienia oraz informacje przekazywane zostaną **faksem**.
- 10.2. Zgodnie z art. 27 ust. 2 każdy Oferent zobowiązany jest do potwierdzenia faktu otrzymania wniosku, zawiadomienia oraz informacji **faksem**. Jednocześnie Zamawiający zobowiązuje się do potwierdzania na żądanie Oferenta wszelkich wniosków, zawiadomień oraz informacji.
- 10.3. Wszelkie zapytania dotyczące specyfikacji w prowadzonym postępowaniu należy kierować do zamawiającego w formie **faksu**. Zamawiający udzieli wyjaśnień wszystkim oferentom, którym doręczono SIWZ, bez ujawniania źródła zapytania, pod warunkiem, że pytanie wpłynęło nie mniej niż 6 dni przed terminem otwarcia ofert.
- 10.4. Przed upływem terminu składania ofert, zamawiający może zmodyfikować treść SIWZ. Dokonane modyfikacje w formie uzupełnienia zamawiający przekaże na piśmie wszystkim oferentom i staną się one integralną częścią SIWZ. Oferent potwierdzi odbiór każdego otrzymanego od zamawiającego uzupełnienia.
- 10.5. W przypadku określonym w pkt 10.2 zamawiający przedłuży termin składania ofert w celu umożliwienia oferentom uwzględnienia w ofertach otrzymanych uzupełnień SIWZ. Wszelkie prawa i zobowiązania zamawiającego i oferenta odnośnie wcześniej ustalonego terminu będą podlegały nowemu terminowi.
- 10.6. Zamawiający nie zamierza organizować zebrania oferentów.

11. Osoby upoważnione do kontaktowania się z oferentami

Zamawiający wyznacza do bezpośredniego kontaktowania się z oferentami następujące osoby:

Kazimierz Kosiński, Paweł Łazarz pokój nr 24 w siedzibie zamawiającego telefon (014) 645 63 73 w godz. 8.00 – 12.00 codziennie z wyjątkiem sobót.

12. Wymagania dotyczące wadium

Zamawiający nie wymaga wadium.

13. Termin związania ofertą.

Oferent pozostaje związany ofertą przez okres 30 dni. Bieg terminu rozpoczyna się wraz z upływem terminu składania ofert.

14. Opis sposobu przygotowania oferty.

- 14.1. Oferta składana przez wg wzoru określonego w załączniku nr 1.
- 14.2. Do oferty oferent dołączy wszystkie dokumenty wymagane postanowieniami pkt. 8 i 9 niniejszej SIWZ.
- 14.3. Każdy oferent może złożyć tylko jedną ofertę. W przypadku gdy oferta zawierać będzie propozycje rozwiązań alternatywnych lub wariantowych oferta zostanie odrzucona.
- 14.4. Oferta wraz z załącznikami zostanie wypełniona przez oferenta ściśle według niniejszej specyfikacji, bez dokonywania w nich zmian przez oferenta.
- 14.5. W przypadku gdy oferent dołączy jako załącznik do oferty, kserokopię jakiegoś dokumentu, musi być ona potwierdzona przez oferenta „za zgodność z oryginałem”. Jeżeli kserokopia będzie nieczytelna lub będzie budzić wątpliwości co do jej prawdziwości, a zamawiający nie może sprawdzić jej prawdziwości w inny sposób zażąda przedstawienia oryginału lub notarialnie potwierdzonej kopii.
- 14.6. Oferta będzie napisana w języku polskim na maszynie do pisania, komputerze lub ręcznie. Oferty nieczytelne nie będą rozpatrywane.
- 14.7. Oferta oraz załączniki muszą być podpisane przez upoważnionego przedstawiciela oferenta pod rygorem nieważności oferty. Upoważnienie do podpisania oferty winno być dołączone do oferty o ile nie wynika ono z dokumentów załączonych. Wszystkie zapisane strony oferty, a także załączników oraz miejsca w których oferent naniósł zmiany muszą być parafowane przez podpisującego ofertę.
- 14.8. Oferent winien umieścić ofertę w dwóch kopertach: wewnętrznej i zewnętrznej, które będą zaadresowane :
"Urząd Miejski w Żabnie, ul. Jagiełły 1, 33-240 Żabno".

i posiadać oznaczenia:

"Oferta : Odbudowa drogi gminnej, ul. Warzały w Łęgu Tarnowskim, nie otwierać przed 09.05.2008 r. godz. 8.05"

Poza oznaczeniami podanymi powyżej , tylko koperta wewnętrzna będzie posiadać nazwę i adres oferenta. Koperty powinny być zabezpieczone przed możliwością odczytania ich zawartości bez ich uszkodzenia.

14.9.Oferent może wprowadzić zmiany lub wycofać złożoną przez siebie ofertę pod warunkiem, że zamawiający otrzyma pisemne powiadomienie o wprowadzeniu zmian lub wycofaniu oferty przed upływem terminu składania ofert. Powiadomienie o wprowadzeniu zmian lub wycofaniu oferty musi być oznaczone jak w pkt 14.8 oraz dodatkowo podpisane : „Zmiana oferty" lub „Wycofanie oferty”. Oferent nie może wycofać oferty ani wprowadzić jakichkolwiek zmian w treści oferty po upływie terminu składania ofert.

14.10.Wszelkie koszty związane z przygotowaniem oraz dostarczeniem oferty ponosi oferent.

14.11.Wszelkie informacje przedstawione w niniejszej SIWZ przeznaczone są wyłącznie w celu przygotowania oferty i w żadnym wypadku nie powinny być wykorzystywane w inny sposób, ani udostępniane osobom nie uczestniczącym w postępowaniu.

15. Miejsce oraz termin składania i otwarcia ofert.

15.1.Oferty należy składać w siedzibie zamawiającego, ul.Jagiełły 1 33-240 Żabno, w pokoju nr 11 (sekretariat).

15.2.Termin składania ofert upływa dnia **09.05.2008 r. o godz. 8.00.**

15.3.Oferta otrzymana przez zamawiającego po terminie podanym w pkt 15.2 zostanie zwrócona oferentowi nie otwarta. Otwarta zostanie jedynie koperta zewnętrzna.

15.4.Otwarcie ofert nastąpi w dniu **09.05.2008 r. o godz. 8.05** w siedzibie zamawiającego w pok. nr 13 w obecności oferentów którzy stawią się w określonym miejscu i czasie.

15.5. Oferent, który nie będzie obecny przy otwieraniu ofert może wystąpić do zamawiającego z wnioskiem o przesłanie informacji ogłoszonych w trakcie otwarcia ofert. Zamawiający prześle niezwłocznie oferentowi te informacje.

16. Opis sposobu obliczenia ceny.

16.1.Cenę oferty należy na sporządzić na podstawie kosztorysu ofertowego sporządzonego w oparciu o przedmiar robót (nakłady rzeczowe RMS) będący załącznikiem nr 5 do niniejszej SIWZ.

16.2.Cena winna być wyrażona w złotych polskich.

17. Informacje dotyczące walut obcych w jakich mogą być prowadzone rozliczenia.

Nie będzie rozliczeń w walutach obcych.

18. Kryteria oceny ofert

18.1.Przy wyborze najkorzystniejszej oferty zamawiający będzie kierował się niżej podanymi kryteriami i ich wagami:

a) cena 100%

19. Informacje o formalnościach, jakie powinny zostać dopełnione po wyborze oferty w celu zawarcia umowy.

19.1.Zamawiający udzieli zamówienia oferentowi, który spełni przedstawione wymagania oraz którego oferta będzie najkorzystniejsza.

19.2.Zamawiający ogłosi wyniki postępowania na tablicy ogłoszeń w swojej siedzibie.

19.3.Przed upływem okresu związania z ofertą zamawiający powiadomi listem poleconym oferenta o przyznaniu mu zamówienia. W powiadomieniu zostanie podany termin zawarcia umowy oraz cena oferty, zwana dalej ceną umowną.

19.4.O dokonaniu wyboru oferty zamawiający powiadomi niezwłocznie pozostałych oferentów podając nazwę oferenta który uzyskał zamówienie i cenę jego oferty.

19.5.Jeżeli oferent, którego oferta została wybrana, przedstawił nieprawdziwe dane lub uchyla się od zawarcia umowy, zamawiający wybierze tę spośród pozostałych ważnych ofert, która uzyskała najwyższą liczbę punktów.

20. Wymagania dotyczące zabezpieczenia należytego wykonania umowy.

Nie jest wymagane zabezpieczenie.

21. Wzór umowy.

Wzór umowy stanowi załącznik nr 4.

22. Środki ochrony prawnej

- 22.1. Wykonawcom, jeżeli ich interes prawny w uzyskaniu zamówienia doznał lub może doznać uszczerbku w wyniku naruszenia przez zamawiającego przepisów ustawy Prawo zamówień publicznych przysługują środki ochrony prawnej określone w dziale VI ustawy Prawo zamówień publicznych.
- 22.2. Protest wnosi się w terminie 7 dni od dnia, w którym powzięto lub można było powziąć wiadomość o okolicznościach stanowiących podstawę jego wniesienia, z zastrzeżeniem, jeżeli protest dotyczący treści ogłoszenia a także postanowień specyfikacji istotnych warunków zamówienia wnosi się terminie 7 dni od dnia publikacji ogłoszenia w Biuletynie Zamówień Publicznych lub zamieszczenia specyfikacji istotnych warunków zamówienia na stronie internetowej lub na stronach portalu internetowego Urzędu Zamówień Publicznych – jeżeli wartość jest mniejsza niż kwoty określone w przepisach wydanych na podstawie art. 11 ust. 8.
- 22.3. Zamawiający odrzuca protest wniesiony po terminie, wniesiony przez podmiot nieuprawniony lub protest niedopuszczalny na podstawie art. 181 ust 6 ustawy Prawo zamówień publicznych.
- 22.4. Protest musi być wniesiony na piśmie.
- 22.5. Protest powinien wskazywać:
- oprotestowaną czynność albo zaniechanie zamawiającego,
 - żądanie protestującego,
 - zwięzłe przytoczenie zarzutów oraz okoliczności faktycznych i prawnych uzasadniających wniesienie protestu.
- 22.6. Wniesienie protestu możliwe jest tylko przed zawarciem umowy w sprawie zamówienia publicznego.
- 22.7. Zamawiający rozstrzyga jednocześnie wszystkie protesty dotyczące:
- 1/ treści ogłoszenia,
 - 2/ postanowień specyfikacji istotnych warunków zamówienia,
 - 3/ wykluczenia wykonawcy z postępowania o udzielenie zamówienia, odrzucenia ofert i wyboru najkorzystniejszej oferty
- w terminie 10 dni od upływu ostatniego z terminów na wniesienie protestu.
- 22.8. Brak rozstrzygnięcia protestu w tym terminie uznaje się za jego oddalenie.
- 22.9. W postępowaniach o udzielenie zamówienia publicznego, którego wartość nie przekracza kwoty określonej w przepisach wydanych na podstawie art. 11 ust. 8 nie stosuje się przepisów ustawy dotyczących odwołań i skarg.

23. Informacje o podwykonawcach :

Jeżeli Oferent przewiduje zlecenie części zamówienia podwykonawcom, to zobowiązany jest do wskazania w ofercie tej części zamówienia, której wykonanie powierzy podwykonawcom.

24. Załączniki do SIWZ :

- Załącznik nr 1 - Formularz oferty
- Załącznik nr 2 - Oświadczenie o spełnianiu warunków określonych w art. 22 ustawy i nie podleganiu wykluczeniu z postępowania.
- Załącznik nr 3 - Wykaz wykonanych robót, doświadczenie oferenta
- Załącznik nr 4 - Wzór umowy.
- Załącznik nr 5 - Przedmiar robót

Zatwierdzam

BURMISTRZ

mgr inż. Stanisław Kusior

(pieczęć adresowa oferenta)

Załącznik Nr 1

Oferta

Nazwa oferenta

Adres oferenta

Nr faksu

W związku z ogłoszonym przetargiem nieograniczonym na odbudowę drogi gminnej, ul. Warzały w Łęgu Tarnowskim :

- 1) oferujemy wykonanie robót objętych przetargiem , za cenę netto zł
(słownie:.....
.....zł) zgodnie z wypełnionym kosztorysem ofertowym. Do powyższego wynagrodzenia zostanie doliczony podatek VAT w wysokościzł, razem kwota brutto
- 2) oświadczamy, że zapoznaliśmy się ze specyfikacją istotnych warunków zamówienia, nie wnosimy do niej zastrzeżeń i uznajemy się za związanych określonymi w niej zasadami postępowania,
- 3) oświadczamy, że uważamy się za związanych niniejszą ofertą na czas wskazany w specyfikacji istotnych warunków zamówienia,
- 4) oświadczamy, że zawarty w specyfikacji istotnych warunków zamówienia projekt umowy został przez nas zaakceptowany i zobowiązujemy się w przypadku wyboru naszej oferty do zawarcia umowy na wyżej wymienionych warunkach w miejscu i terminie wyznaczonym przez zamawiającego,
- 5) deklarujemy udzielenie gwarancji na przedmiot zamówienia na okres 24 miesięcy od daty odbioru końcowego
- 6) wyrażamy zgodę na przedłużony termin płatności faktur , zobowiązujemy się do nie naliczania odsetek przez okres do 30 dni od otrzymania faktury przez zamawiającego
- 7) załącznikami do niniejszej oferty są :
 - a)
 - b)
 - c)

.....
(podpis upoważnionego przedstawiciela oferenta)

Nazwa oferenta

Adres oferenta

**OŚWIADCZENIE
O SPEŁNIANIU WARUNKÓW OKREŚLONYCH W ART.22 USTAWY
ORAZ NIE PODLEGANIU WYKLUCZENIU Z POSTĘPOWANIA**

Składając ofertę w przetargu nieograniczonym na odbudowę drogi gminnej, ul. Warzały w Łęgu Tarnowskim, oświadczamy, że :

- 1) posiadamy uprawnienia niezbędne do wykonania określonych w specyfikacji istotnych warunków zamówienia prac i czynności,
- 2) posiadamy niezbędną wiedzę i doświadczenie, oraz dysponujemy potencjałem technicznym i osobami zdolnymi do wykonania zamówienia,
- 3) znajdujemy się w sytuacji finansowej zapewniającej wykonanie zamówienia,
- 4) nie podlegamy wykluczeniu z postępowania na podstawie art. 24 ustawy ,
- 5) spełniam warunku udziału w postępowaniu, określone w SIWZ.

..... , dn

.....
(podpis upoważnionego przedstawiciela oferenta)

U M O W A

W dniu r. w Żabnie pomiędzy Gminą Żabno z siedzibą w Żabnie, ul. Jagiełły 1, w imieniu której działa:

Burmistrz – mgr inż. Stanisław Kusior
zwaną dalej „Inwestorem”,

a
zwanym dalej „Wykonawcą” została zawarta umowa następującej treści :

§ 1.

1. Zgodnie z wynikiem postępowania o udzielenie zamówienia publicznego przeprowadzonego w trybie ustawy o zamówieniach publicznych, Inwestor powierza a Wykonawca zobowiązuje się do wykonania zadania pn. „.....” – zgodnie ze złożoną ofertą.
2. Wykonawca podejmuje się realizacji wszystkich robót niezbędnych do wykonania przedmiotu umowy, o którym mowa w ust. 1, zgodnie z dokumentacją projektową, zasadami wiedzy technicznej, obowiązującymi Polskimi Normami oraz przepisami prawa.

§ 2.

1. Rozpoczęcie robót nastąpi dnia r.
2. Zakończenie robót i zgłoszenie przez Wykonawcę gotowości do odbioru końcowego nastąpi w terminie do dnia r.

§ 3.

Do obowiązków Inwestora należy:

- 1/ protokolarne przekazanie terenu budowy Wykonawcy w terminie, o którym mowa w § 2 ust 1,
- 2/ zapewnienie nadzoru inwestorskiego,
- 3/ dokonywanie płatności w określonym terminie,
- 4/ dokonanie odbioru końcowego.

§ 4.

Obowiązkiem Wykonawcy jest:

- 1/ protokolarne przejęcie terenu budowy w terminie określonym w § 2 ust1,
- 2/ terminowe wykonywanie robót,
- 3/ wykonywanie robót zgodnie z dostarczonym projektem budowlanym, zasadami wiedzy technicznej i obowiązującymi przepisami prawa,
- 4/ dostarczenie materiałów oraz maszyn i urządzeń koniecznych do realizacji niniejszej umowy,
- 5/ zapewnienie przestrzegania przepisów bezpieczeństwa i higieny pracy,
- 6/ zgłoszenie robót do odbioru końcowego oraz uczestniczenie w czynnościach odbioru i zapewnienie usunięcia stwierdzonych wad, zgodnie z § 6,
- 7/ doprowadzenie do należytego stanu i porządku terenu budowy.

§ 5.

1. Wykonawca, od protokolarnego przejęcia terenu budowy do chwili oddania obiektu ponosi odpowiedzialność na zasadach ogólnych za szkody wynikłe na tym terenie.
2. Wykonawca ponosi wobec Inwestora pełną odpowiedzialność za roboty które wykonuje przy pomocy podwykonawcy. Zawarcie przez Wykonawcę umowy z innym podwykonawcą niż wymieniony w ofercie przetargowej wymaga zgody Inwestora w formie pisemnej.

§ 6.

1. Wykonawca będzie powiadamiać pisemnie inspektora nadzoru inwestorskiego oraz Inwestora o gotowości do odbioru robót wykonanych.
2. Datę odbioru będzie stanowił dzień zakończenia czynności odbioru i podpisania protokołu odbioru.
3. W przypadku stwierdzenia wad i usterek, Wykonawca usunie je na własny koszt w terminie wyznaczonym przez Inwestora.

§ 7.

1. Za wykonanie przedmiotu umowy Wykonawca, zgodnie z ofertą przetargową oraz kosztorysem ofertowym, otrzyma wynagrodzenie umowne w wysokości netto (słownie).
2. Do wynagrodzenia wskazanego w ust.1 zostanie doliczony podatek VAT – zł.

§ 8.

1. Podstawą zapłaty będzie faktura końcowa wystawiona przez Wykonawcę dla Inwestora.
2. Podstawą do wystawienia faktury będzie protokół potwierdzenia wykonanych robót podpisany przez inspektora nadzoru inwestorskiego.
3. Należności wynikająca z faktury będą płatne przelewem na konto Wykonawcy w terminie do 30 dni od daty otrzymania faktury przez Inwestora.
4. Za nieterminową realizację faktury Wykonawcy przysługują odsetki ustawowe.

§ 9.

1. Kierownikiem robót ze strony Wykonawcy będzie.....
2. Inspektorem nadzoru inwestorskiego będzie
3. Inspektor nadzoru inwestorskiego działa w imieniu i na rachunek Inwestora

§ 10.

1. Wykonawca udziela Inwestorowi gwarancji na roboty objęte niniejszą umową na okres 24 miesięcy licząc od dnia podpisania protokołu odbioru końcowego
2. Inwestorowi przysługują uprawnienia z tytułu rękojmi przez okres 12 miesięcy, licząc od dnia upływu okresu gwarancji.
3. Inwestor zastrzega sobie możliwość korzystania z uprawnień wynikających z rękojmi w okresie trwania gwarancji.
4. W razie wystąpienia wad lub usterek, Inwestor zgłosi je Wykonawcy niezwłocznie po ich ujawnieniu, wyznaczając termin na ich usunięcie.
5. Wykonawca obowiązany jest do usunięcia wad lub usterek w terminie wyznaczonym przez Inwestora, nie później jednak niż w ciągu 14 dni od dnia otrzymania zgłoszenia o wadach lub usterekach.
6. W razie nie usunięcia wad lub usterek w terminie, o którym mowa w ust. 5, Inwestor może je usunąć na koszt Wykonawcy, zachowując prawa wynikające z gwarancji i rękojmi.
7. Przed zakończeniem okresu gwarancji oraz po usunięciu ujawnionych w tym czasie wad i usterek, strony niniejszej umowy spiszą protokół odbioru pogwarancyjnego.

§ 11.

Wykonawca zapłaci Inwestorowi karę umowną:

- 1/ za opóźnienie w wykonaniu przedmiotu umowy w wysokości 0,1 % wynagrodzenia umownego określonego w § 7 ust. 1 za każdy dzień opóźnienia w realizacji zamówienia,
- 2/ za opóźnienie w usunięciu wad stwierdzonych przy odbiorze lub w okresie gwarancji i rękojmi - w wysokości 0,1 % wynagrodzenia umownego określonego w § 7 ust. 1 za każdy dzień opóźnienia liczonego od dnia wyznaczonego na usunięcie wad. Jeżeli zwłoka w usunięciu wad przekroczy 14 dni Inwestor upoważniony będzie do usunięcia wad na koszt Wykonawcy,
- 3/ z tytułu istnienia wad w przedmiocie odbioru nie dających się usunąć, w wysokości ustalonej przez komisję odbioru końcowego,
- 4/ za odstąpienie od umowy z przyczyn zależnych od Wykonawcy w wysokości 5 % wynagrodzenia umownego określonego w § 7 ust. 1 wraz z ustawowymi odsetkami, naliczonymi po upływie 7 dni od daty otrzymania wezwania do zapłaty.

§ 12.

Inwestor zapłaci Wykonawcy kary umowne:

- 1/ za opóźnienie w przeprowadzeniu odbioru w wysokości 0,1% wynagrodzenia umownego należnego za wykonanie części zamówienia podlegające odbiorowi za każdy dzień opóźnienia, licząc od następnego dnia po terminie, w którym odbiór miał być zakończony,
- 2/ za odstąpienie od umowy z przyczyn zależnych od Inwestora w wysokości 5 % wynagrodzenia umownego określonego w § 7 ust. 1.

§ 13.

1. Strony zastrzegają sobie prawo do odszkodowania na zasadach ogólnych, o ile wartość faktycznie poniesionych szkód przekracza wysokość kar umownych.
2. Wykonawca nie może zbywać na rzecz osób trzecich wierzytelności powstałych w wyniku realizacji niniejszej umowy bez pisemnej zgody Inwestora.
3. Wykonawca wyraża zgodę na potrącenie kar umownych z przysługującego mu wynagrodzenia.

§ 14.

Inwestorowi przysługuje prawo odstąpienia od umowy w przypadkach określonych w Kodeksie Cywilnym a także gdy:

- 1/ Wykonawca nie rozpoczął prac bez uzasadnionych przyczyn oraz nie kontynuuje ich pomimo wezwania Inwestora złożonego na piśmie,
- 2/ zostanie ogłoszona upadłość lub likwidacja Firmy Wykonawcy

§ 15.

Wykonawcy przysługuje prawo odstąpienia od umowy w przypadkach określonych w Kodeksie Cywilnym a także gdy:

- 1/ Inwestor zawiadomi Wykonawcę, iż wobec zaistnienia uprzednio nie przewidzianych okoliczności nie będzie mógł spełnić swoich zobowiązań umownych wobec Wykonawcy.

§ 16.

Wszelkie sprawy sporne mogące wystąpić na tle wykonania niniejszej umowy strony poddają pod rozstrzygnięcie sądu właściwego dla siedziby Inwestora.

§ 17.

1. W sprawach nie uregulowanych niniejszą umową stosuje się przepisy Prawa Budowlanego i Kodeksu Cywilnego.
2. Wszelkie zmiany i uzupełnienia treści umowy wymagają dla swej ważności formy pisemnej.
3. Niedopuszczalne są jednak, pod rygorem nieważności zmiany postanowień umowy niekorzystne dla Inwestora jeżeli przy ich uwzględnieniu należałoby zmienić treść oferty, na podstawie której dokonano wyboru Wykonawcy, chyba że konieczność wprowadzenia takich zmian wynika z okoliczności, których nie można było przewidzieć w chwili zawarcia umowy.
4. Umowę niniejszą sporządzono w czterech jednobrzmiących egzemplarzach po dwa egzemplarze dla każdej ze stron.

INWESTOR:

WYKONAWCA:

Akceptuję

.....
(podpis upoważnionego przedstawiciela oferenta)

Przedmiar robót oraz kosztorys ślepy

MATERIAŁY PRZETARGOWE

**Temat : Odbudowa drogi gminnej
ul. Warzały w m. Łęg Tarnowski
dł. odcinka 466 mb**

**Inwestor: Urząd Miejski w Żabnie
ul. Jagiełły 1**

Zawartość opracowania :

1. Dane techniczne
2. Przedmiar robót
3. Kosztorys inwestorski (w egz. nr 1)
4. Kosztorys ofertowy
5. Orientacja w skali 1: 10 000 - Rys. nr 1
6. Mapa zasadnicza w skali 1: 2000 - Rys. nr 2
7. Przekrój normalny w skali 1 : 50 - Rys. nr 3

Opracował:

Inż. Izabela Matek
Upr. bud. do kierowania i nadzorowania
oraz projektowania bez ograniczeń
w specjalności drogowej
N/z: UAN-0316/10/05 NAW/0198/PODD/05

marzec 2008r.

Dane techniczne

Odbudowa drogi gminnej, ul. Warzały w m. Lęg Tarnowski, dl. odc. 466 mb

I. STAN ISTNIEJĄCY

1. Nawierzchnia:

Nawierzchnia z kruszywa naturalnego i łamanego w złym stanie technicznym, ubytki i wyboje do 10 cm.

Szerokość drogi w koronie od 6,50 – 8,30 m,

Szerokość jezdni : 4,8-5,0 m w km0+000- 0+022 ; 4,00 m na pozostałym odcinku

2. Pobocze

Pobocza ziemne, częściowo z kruszywa o zmiennej szerokości od 0,4 – 1,0 m

3. Odwodnienie

Odwodnienie powierzchniowe za pomocą obustronnych rowów drogowych, oraz przepustów pod drogą wymagających odmulenia.

4. Urządzenia obce

W koronie drogi występuje kanalizacja sanitarna .

II. STAN PROJEKTOWANY

1. Nawierzchnia

W ramach zadania w km 0+022-0+450 zostanie wykonane poszerzenie jezdni po str. P, do szerokości 5,0 m. Szerokość poszerzenia 1,1 m , konstrukcja: 10 cm warstwa odcinająca z piasku oraz podbudowa z kruszywa naturalnego gr. 30 cm zagęszczona warstwami.

Na całej długości i powierzchni jezdni zostanie wykonane wyrównanie i wzmocnienie istniejącej podbudowy kruszywem łamanym gr. warstwy średnio 10 cm, następnie wykonana zostanie warstwa wyrównawcza z mieszanki mineralno-asfaltowej gr. 3cm oraz ułożona zostanie warstwa ścieralna z mieszanki mineralno-asfaltowej gr. 4 cm.

Projektuje się daszkowy spadek jezdni 2% , na łuku jednostronny 4%.

Projektuje się wykonanie nawierzchni bitumicznej na skrzyżowaniu z drogami gminnymi (3 szt).

2. Pobocza

Projektuje się pobocza szer. 0,75 m i uzupełnienie ich do rzędnej projektowanej niwelety nawierzchni, kruszywem łamanym 0/31,5 mm (średnia grubość 18 cm)

3. Odwodnienie

Projektuje się odmulenie istniejących rowów drogowych na całej długości oraz oczyszczenie przepustów.

III. Urządzenia obce

Projektuje się regulację wysokości studzienek kanalizacji sanitarnej .

III. INNE:

Wszelkie roboty w ramach zadania wykonywane będą w istniejącym pasie drogowym.

PRZEDMIAR ROBÓT
na odbudowę drogi gminnej, ul. Warzały w m. Łęg Tarnowski - 466 mb
gmina Żabno

Poz. koszt.	Nr katalogu	Wyszczególnienie robót i obliczenie ilości	jedn.	Ilość jedn.
1	2	3	4	5
1	KNR 2-01 0119-03	ROBOTY PRZYGOTOWAWCZE Roboty pomiarowe przy liniowych robotach ziemnych w terenie równinnym 0+000 - 0+466	km	0,466
2	KNR 2-01 0205-04 0214-04 0407-01 0506-07	POSZERZENIA I PODBUDOWA w km 0+022 - 0+450 Wykonanie wykopu -koryta w gr.kat.II-VI, gł. 0,4 m (428mb x 1,10m + 4,8 m ²) x 0,4 z odwozem urobku na odl. 5 km	m ³ /m ²	190,24/475,6
3	KNR 2-31 0106-01,02	Wykonanie warstwy odcinającej z piasku gr.10cm na poszerzeniu	m ²	475,6
4	KNR 2-31 0114-01,02	Wykonanie dolnej warstwy podbudowy z kruszywa naturalnego gr.w-wy 30 cm z zagęszczeniem warstwami na poszerzeniu	m ²	475,6
5	KNR 2-31 0114-07,08	Wyrównanie i wzmocnienie podbudowy kruszywem łamanym 0/31,5 mm gr.w-wy 10 cm z zagęszcz. 2301,4 m ² + 45,6 m ² + 107,5 m ² +60 m ²	m ²	2514,5
6	KNR AT-03 0102-02	NAWIERZCHNIA Frezowanie nawierzchni bit. gr 4 cm	m ²	60
7	KNR 2-31 1106-01 1502-02	Profilowanie istniejącej nawierzchni mieszanką mineralno-asfaltową , transport masy z odl. 20 km, (2301,4 + 45,6) m ² x 0,075 =176	t	176
8	KNR 2-31 0310-05,06 1502-02	Wykonanie warstwy ścieralnej z mieszanki mineralno-asfaltowej gr. 4 cm . Transport mieszanki z odl. 20 km (2301,4 + 107,5 + 60) m ²	m ²	2469
9	KNR 2-31 0114-05,06	POBOCZA Uzupełnienie poboczy kruszywem łamanym 0/31,5 gr. w-wy 18 cm 466 mb x 2 x 0,75	m ²	699

Poz. koszt.	Nr katalogu	Wyszczególnienie robót i obliczenie ilości	jedn.	Ilość jedn.
1	2	3	4	5
10	KNR 2-31 0114-07,08	Uzupełnienie wjazdów kruszywem łamanym 0/31,5 gr. 10 cm średnio (do niwelety nawierzchni). 143mb x 3 m	m2	429
11	KNR 2-31 1403-03	ODWODNIENIE Odmulenie rowów i oczyszczenie rur pod zjazdami 466 mb x2	mb	972
12	KNR 2-31 1404-02	czyszczenie przepustów ϕ 60, zamulenie 50% 15+16 = 31 mb	mb	31
13	KNR 2-31 1406-02	Regulacja pionowa studni kanalizacji sanitarnej	szt	11

marzec 2008r.

Inż. Izabela Malek
Upr. bud. do kierowania nadzoru
oraz projektowania i ograniczeń
w specjalności drogowej
Wz-UAN-0346/30/05 Wz/0190/PODD/05

.....
/pieczęć Wykonawcy/

KOSZTORYS OFERTOWY
na odbudowę drogi gminnej, ul. Warzały w m. Łęg Tarnowski - 466 mb
gmina Żabno

Poz. koszt.	Nr katalogu	Wyszczególnienie robót i obliczenie ilości	jedn.	Ilość jedn.	cena jedn.	Wartość netto
1	2	3	4	5	6	7
1	KNR 2-01 0119-03	ROBOTY PRZYGOTOWAWCZE Roboty pomiarowe przy liniowych robotach ziemnych w terenie równinnym 0+000 - 0+466	km	0,466
2	KNR 2-01 0205-04 0214-04 0407-01 0506-07	POSZERZENIA I PODBUDOWA w km 0+022 - 0+450 Wykonanie wykopu -koryta w gr.kat.II-VI, gł. 0,4 m z odwozem urobku na odl. 5 km	m3/m2	190,24/ 475,6
3	KNR 2-31 0106-01,02	Wykonanie warstwy odcinającej z piasku gr.10cm na poszerzeniu	m2	475,6
4	KNR 2-31 0114-01,02	Wykonanie dolnej warstwy podbudowy z kruszywa naturalnego gr.w-wy 30 cm z zagęszczeniem warstwami na poszerzeniu	m2	475,6
5	KNR 2-31 0114-07,08	Wyrównanie i wzmocnienie podbudowy kruszywem łamanym 0/31,5 mm gr.w-wy 10 cm z zagęszcz.	m2	2514,5
6	KNR AT-03 0102-02	NAWIERZCHNIA Frezowanie nawierzchni bit. gr 4 cm	m2	60
7	KNR 2-31 1106-01 1502-02	Profilowanie istniejącej nawierzchni mieszanką mineralno-asfaltową , transport masy z odl. 20 km,	t	176
8	KNR 2-31 0310-05,06 1502-02	Wykonanie warstwy ścieralnej z mieszanki mineralno-asfaltowej gr. 4 cm . Transport mieszanki z odl. 20 km	m2	2469
9	KNR 2-31 0114-05,06	POBOCZA Uzupełnienie poboczy kruszywem łamanym 0/31,5 gr. w-wy 18 cm	m2	699

Poz. koszt.	Nr katalogu	Wyszczególnienie robót i obliczenie ilości	jedn.	Ilość jedn.	cena jedn.	Wartość netto
1	2	3	4	5	6	7
10	KNR 2-31 0114-07,08	Uzupełnienie wjazdów kruszywem łamanym 0/31,5 gr. 10 cm średnio (do niwelety nawierzchni).	m2	429
11	KNR 2-31 1403-03	<u>ODWODNIENIE</u> Odmulenie rowów i oczyszczenie rur pod zjazdami	mb	972
12	KNR 2-31 1404-02	czyszczenie przepustów ϕ 60, zamulenie 50%	mb	31
13	KNR 2-31 1406-02	Regulacja pionowa studni kanalizacji sanitarnej	szt	11
Wartość netto :						
Podatek VAT 22 % :						
Wartość brutto :						


słownie wartość netto :

słownie wartość brutto :


....., dnia

.....
/podpis i pieczęć Wykonawcy/


Przekrój normalny

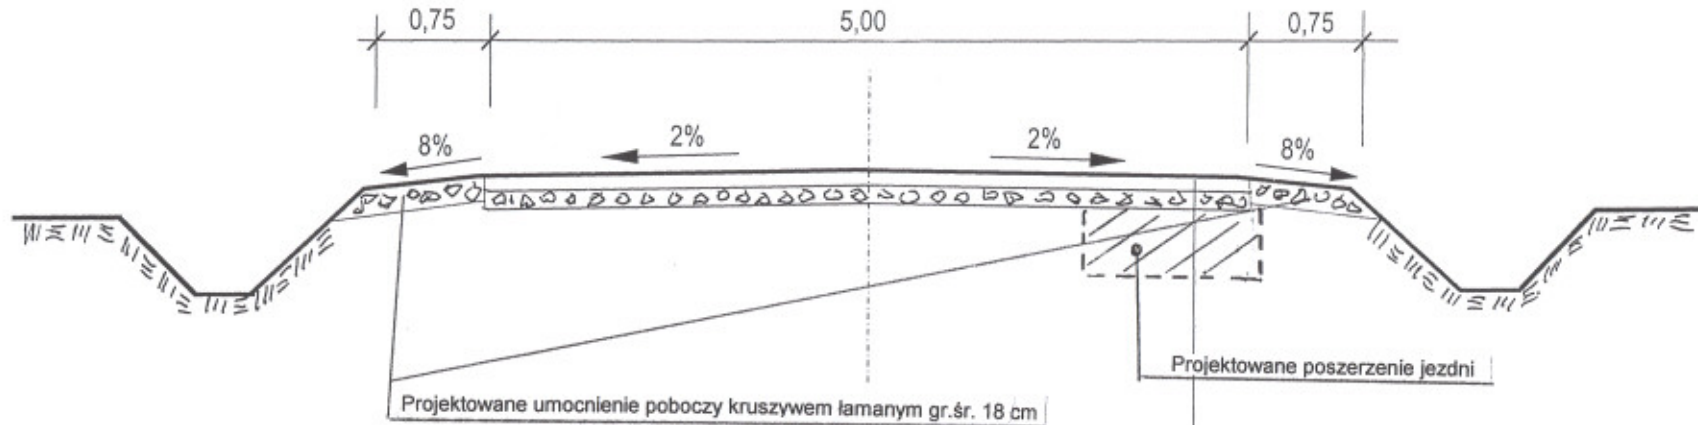

**Konstrukcja poszerzenia jezdni
w km 0+022 - 0+450 po stronie prawej**

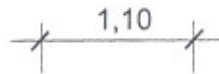

Istn.naw.
Żwirowa

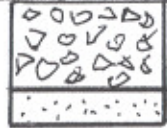

30 cm warstwa podbudowy z kruszywa naturalnego zagęszczana warstwami
10 cm warstwa odcinająca z piasku

Projektowana konstrukcja

- 4 cm warstwa ścierna z miesz.mineralno-asfaltowej
- 3 cm Warstwwa wyrównawcza z miesz.mineralno-asfaltowej
- 10 cm warstwa kruszywa łamanego 0-31,5 stab.mech.
- istniejąca nawierzchnia żwirowa

Temat :Odbudowa drogi gminnej, ul. Warzały w m. Łęg Tarnowski				
Inwestor : Urząd Miejski w Żabnie, ul. Jagielly 1				
Opracował : <i>Inż. Izabela Matek</i> Upr. bud. do kierowania i nadzorowania oraz projektowania i ograniczeń w specjalności drogowej N/7-DAR-10123/70 1190/2000/05	marzec 2008r.	Nazwa rysunku : PRZEKRÓJ NORMALNY	Skala 1 : 50	Rys. Nr 3