


LEGENDA

- m160-125** Wentylator osiowy DOMUS 125, V=176m³/h; N=25W
Kanał wentylacyjny Ø160
Podstawa dachowa Ø160
Wywietrznik typu CAGI
- m160-150** Wentylator osiowy DOMUS 150, V=248m³/h; N=33W
Kanał wentylacyjny Ø160
Podstawa dachowa Ø160
Wywietrznik typu CAGI
- m250** Wentylator dachowy DAS-250, N=0.55kW
regulator obrotów
Kanał wentylacyjny Ø250
Podstawa dachowa Ø250
Krata wlotowa 60/60cm
- g160** Wywietrznik dachowy CAGI Ø160
na podstawie dachowej Ø160
z kanałem i kratą wlotową
- AGW** Agregat grzewczy – wentylacyjny typ VOLCANO 48kW
z nagrzewnicą wodną i zamontowanym czterostronnym
kolpakiem wydmuchowym
- Kratka wiewnia

- PROJEKTOWANE ŚCIANY ZEWNĘTRZNE I WEWNĘTRZNE
NOŚNE gr.25cm.
Ściana zewnętrzna docieplona od zewn. styropianem
gr.12cm
- PROJEKTOWANE ŚCIANY WEWNĘTRZNE DZIAŁOWE z
cegły lub bloczka gazobetonowego gr.12cm.
- Główne wejścia do budynku
Wejścia do budynku
- HYDRANT P.POŻ. Ø25
węzłem pętszynowym długości 30m, prądnice na strumień
rozproszony (stożkowe).
- GAŚNICA P.POŻ. PROSZKOWA ABC 4kg

| | | |
|---|---|---|
| TYNK CEMENT WAPIENNY CEGLA KRAJKOWA na zapr. cem. w sp. marki ŚMFA alternatywnie: GAZOBETON odm.700 na zapr. cem. w sp. marki ŚMFA STYROPAN TYNK GŁOWNY |
|---|---|---|

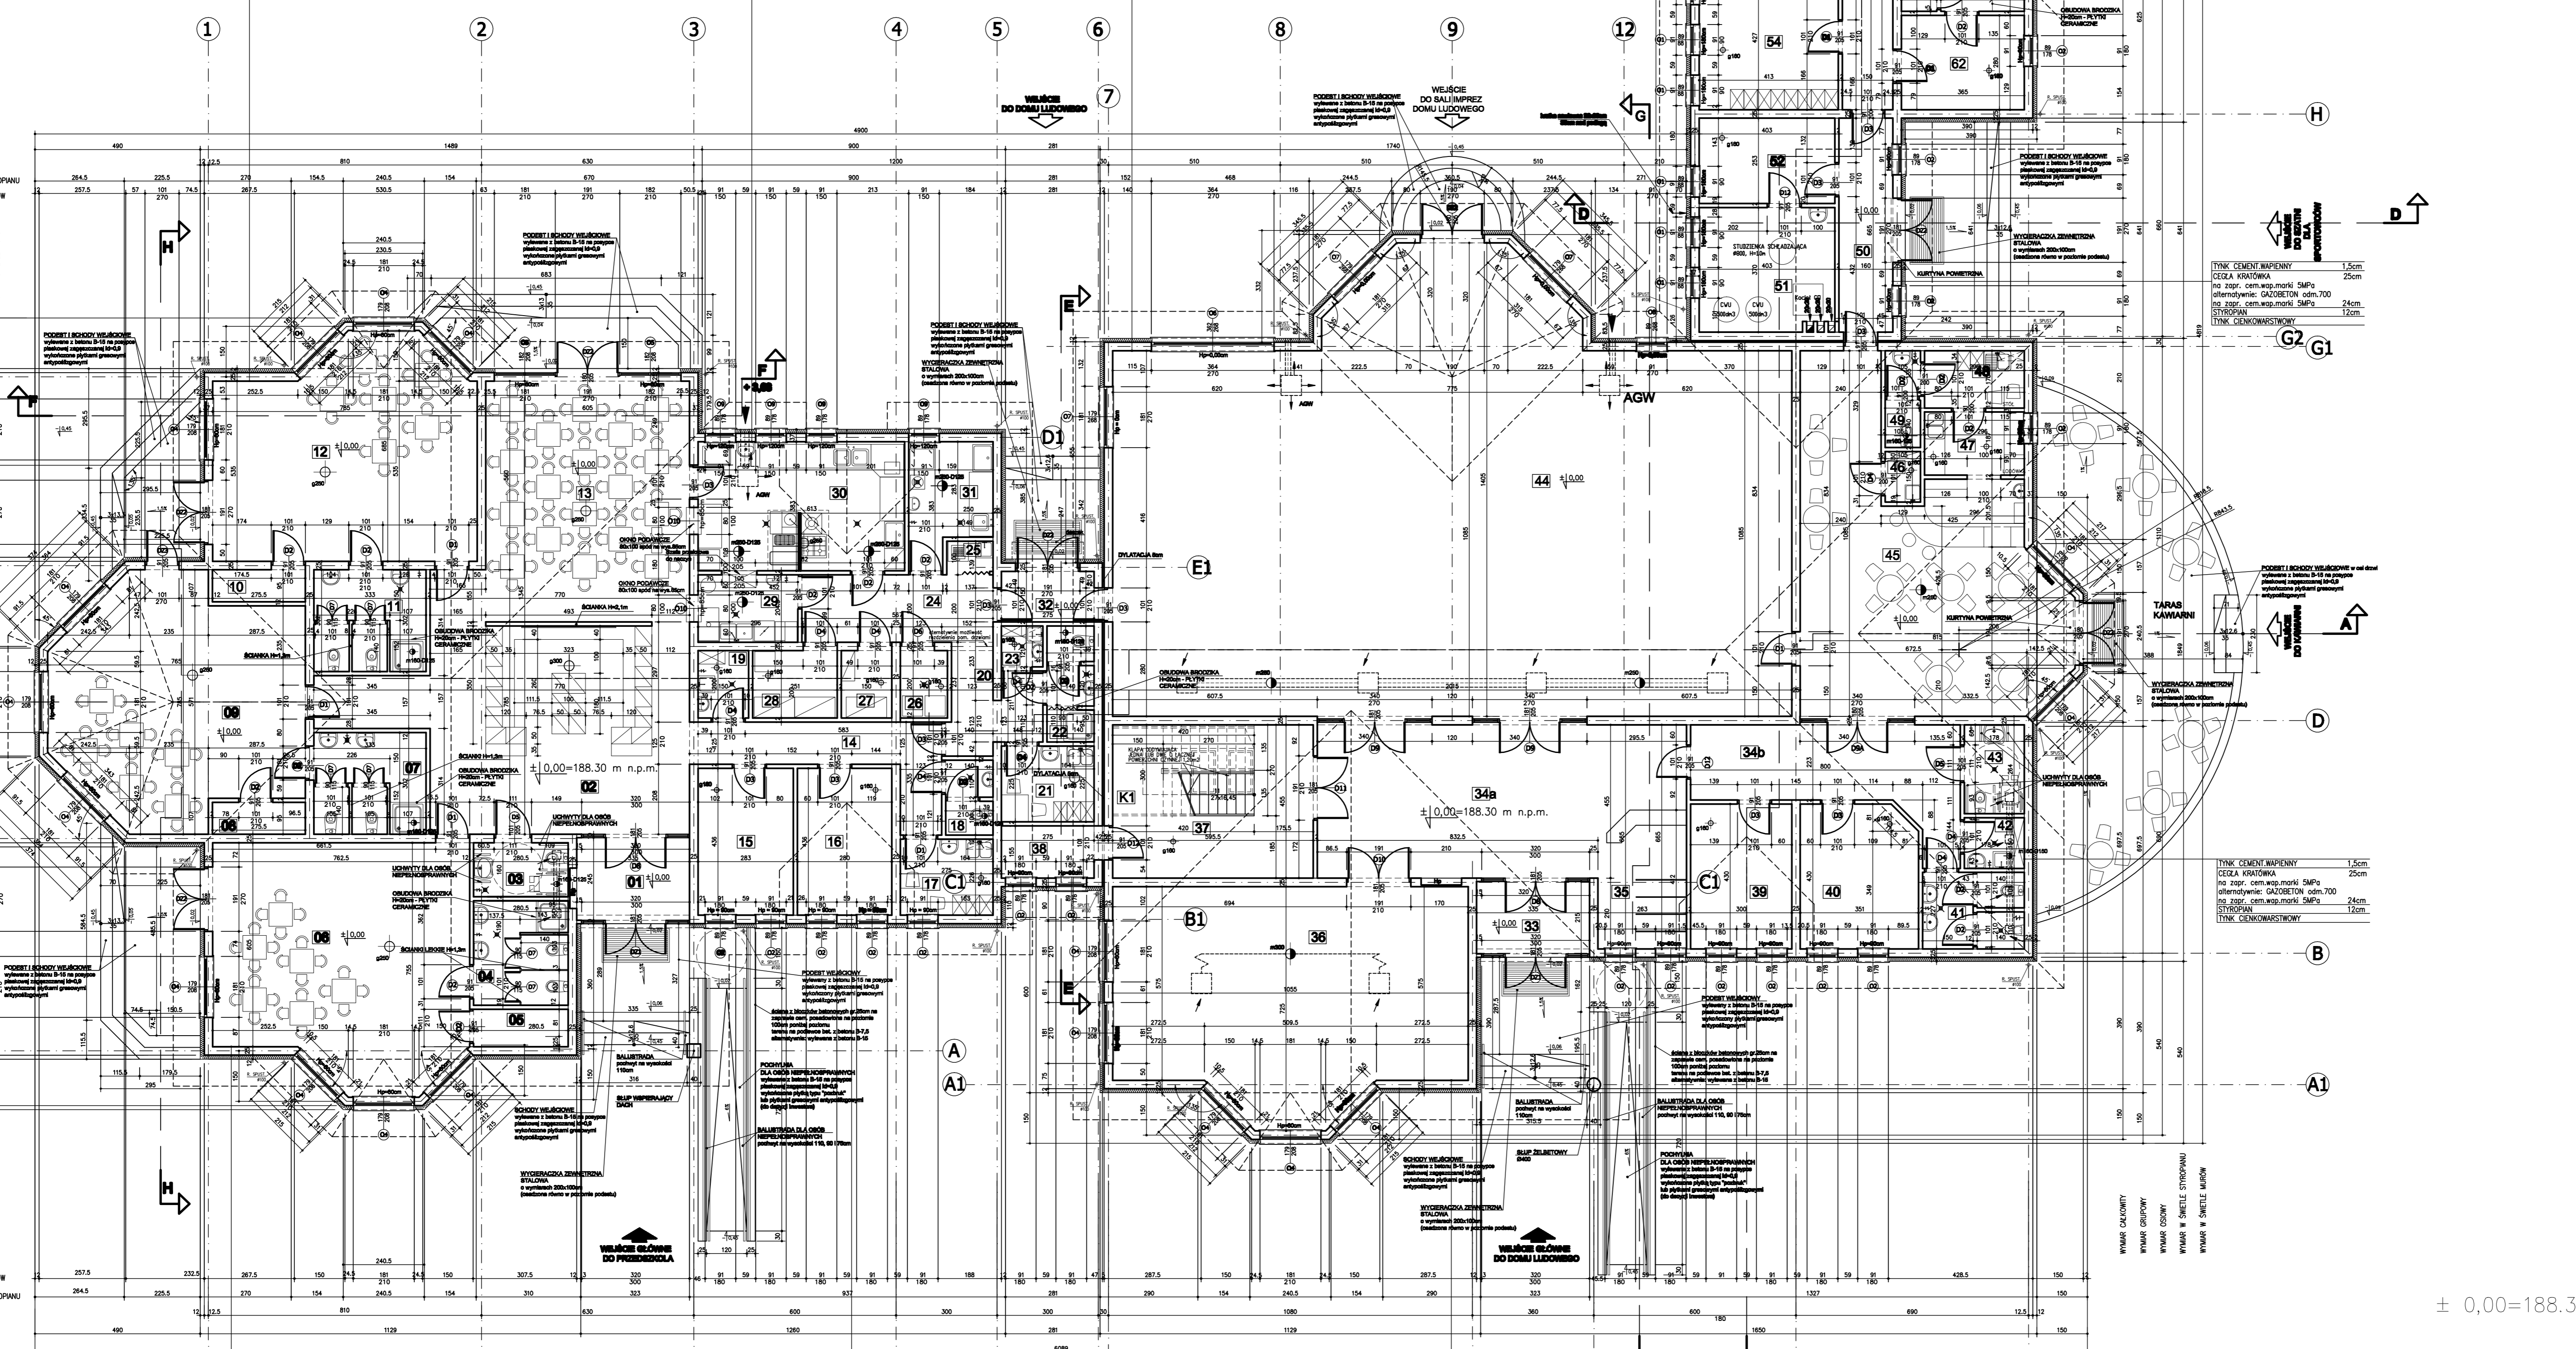

ZESTAWIENIE POWIERZCHNI PARTER

| NUMER | NAZWA POMIESZCZENIA | POWIERZCHNIA [m ²] | WYKOŃCZENIE PODŁOGI | WYKOŃCZENIE SUFITÓW |
|-------|--|--------------------------------|--|---|
| 01 | PRZEDSIONEK | 8,21 | - PŁYTKI GRESOWE POLEROWANE 30x30cm | - H= 3,00m sufit podwieszony TERMADEX |
| 02 | HALL Z SZATNIA DLA DZIECI | 67,98 | - PANELE PODŁOGOWE AC4 | - H= 3,00m sufit podwieszony TERMADEX |
| 03 | WC DLA OSÓB NIEPEŁNOSPRAWNYCH | 4,49 | - PŁYTKI GRESOWE POLEROWANE 30x30cm | - H= 3,00m sufit podwieszony TERMADEX |
| 04 | WC DZIECI | 8,58 | - PŁYTKI GRESOWE POLEROWANE 30x30cm | - H= 3,00m sufit podwieszony TERMADEX |
| 05 | POMIESZCZENIE NA LEZAKI | 3,12 | - PANELE PODŁOGOWE AC4 | - H= 3,00m sufit podwieszony TERMADEX |
| 06 | SALA ZABAW | 51,51 | - PANELE PODŁOGOWE AC4 | - H= 3,00m sufit podwieszony TERMADEX |
| 07 | WC DZIECI | 9,80 | - PŁYTKI GRESOWE POLEROWANE 30x30cm | - H= 3,00m sufit podwieszony TERMADEX |
| 08 | POMIESZCZENIE NA LEZAKI | 2,62 | - PANELE PODŁOGOWE AC4 | - H= 3,00m sufit podwieszony TERMADEX |
| 09 | SALA ZABAW | 48,01 | - PANELE PODŁOGOWE AC4 | - H= 3,00m sufit podwieszony TERMADEX |
| 10 | POMIESZCZENIE NA LEZAKI | 2,62 | - PANELE PODŁOGOWE AC4 | - H= 3,00m sufit podwieszony TERMADEX |
| 11 | WC DZIECI | 9,80 | - PŁYTKI GRESOWE POLEROWANE 30x30cm | - H= 3,00m sufit podwieszony TERMADEX |
| 12 | SALA ZABAW | 47,39 | - PANELE PODŁOGOWE AC4 | - H= 3,00m sufit podwieszony TERMADEX |
| 13 | JADALNIA | 43,26 | - PŁYTKI GRESOWE POLEROWANE 30x30cm | - H= 3,00m sufit podwieszony TERMADEX |
| 14 | KOMUNIKACJA | 11,95 | - PŁYTKI GRESOWE POLEROWANE 30x30cm | - H= 3,00m sufit podwieszony TERMADEX |
| 15 | BIURO | 12,34 | - PŁYTKI GRESOWE POLEROWANE 30x30cm | - H= 3,00m sufit podwieszony TERMADEX |
| 16 | BIURO | 12,21 | - PŁYTKI GRESOWE POLEROWANE 30x30cm | - H= 3,00m sufit podwieszony TERMADEX |
| 17 | POMIESZCZENIE SOCJALNE | 6,21 | - PŁYTKI GRESOWE POLEROWANE 30x30cm | - H= 3,00m sufit podwieszony TERMADEX |
| 18 | WC PERSONELU PRZEDSZKOLA | 3,06 | - PŁYTKI GRESOWE POLEROWANE 30x30cm | - H= 3,00m sufit podwieszony TERMADEX |
| 19 | POMIESZCZENIE NA SRODKI CZYSTOŚCI | 3,00 | - PŁYTKI GRESOWE POLEROWANE 30x30cm | - H= 3,00m sufit podwieszony TERMADEX |
| 20 | POMIESZCZENIE KOMUNIKACJA | 7,23 | - PŁYTKI GRESOWE POLEROWANE 30x30cm | - H= 3,00m sufit podwieszony TERMADEX |
| 21 | POMIESZCZENIE SOCJALNE | 6,19 | - PŁYTKI GRESOWE POLEROWANE 30x30cm | - H= 3,00m sufit podwieszony TERMADEX |
| 22 | WC PERSONELU KUCHNI | 4,71 | - PŁYTKI GRESOWE POLEROWANE 30x30cm | - H= 3,00m sufit podwieszony TERMADEX |
| 23 | POMIESZCZENIE NA SRODKI CZYSTOŚCI | 1,49 | - PŁYTKI GRESOWE POLEROWANE 30x30cm | - H= 3,00m sufit podwieszony TERMADEX |
| 24 | ANEKS MYCIA JAJ | 1,37 | - PŁYTKI GRESOWE POLEROWANE 30x30cm | - H= 3,00m sufit podwieszony TERMADEX |
| 25 | MAGAZYN-CHŁODNIA | 2,80 | - PŁYTKI GRESOWE POLEROWANE 30x30cm | - H= 3,00m sufit podwieszony TERMADEX |
| 26 | MAGAZYN ZASOBÓW | 3,00 | - PŁYTKI GRESOWE POLEROWANE 30x30cm | - H= 3,00m sufit podwieszony TERMADEX |
| 27 | MAGAZYN PRODUKTÓW SUCHYCH | 5,02 | - PŁYTKI GRESOWE POLEROWANE 30x30cm | - H= 3,00m sufit podwieszony TERMADEX |
| 28 | ZMYWALNIA | 5,92 | - PŁYTKI GRESOWE POLEROWANE 30x30cm | - H= 3,00m sufit podwieszony TERMADEX |
| 29 | KUCHNIA | 23,48 | - PŁYTKI GRESOWE POLEROWANE 30x30cm | - H= 3,00m sufit podwieszony TERMADEX |
| 30 | OBIERALNIA | 8,08 | - PŁYTKI GRESOWE POLEROWANE 30x30cm | - H= 3,00m sufit podwieszony TERMADEX |
| 31 | PRZEDSIONEK | 4,12 | - PŁYTKI GRESOWE POLEROWANE 30x30cm | - H= 3,00m sufit podwieszony TERMADEX |
| 32 | PRZEDSIONEK | 7,20 | - PŁYTKI GRESOWE POLEROWANE 30x30cm | - H= 3,00m sufit podwieszony TERMADEX |
| 33 | KOMUNIKACJA | 65,91 | - PŁYTKI GRESOWE POLEROWANE 30x30cm | - H= 3,00m sufit podwieszony TERMADEX |
| 34G | SZATNIA | 10,22 | - PŁYTKI GRESOWE POLEROWANE 30x30cm | - H= 3,00m sufit podwieszony TERMADEX |
| 34b | SALA NARAD | 66,06 | - PŁYTKI GRESOWE POLEROWANE 30x30cm | - H= 3,00m sufit podwieszony TERMADEX |
| 35 | KLATKA SCHODOWA | 27,10 | - PŁYTKI GRESOWE POLEROWANE 30x30cm | - H= 3,00m sufit podwieszony TERMADEX |
| 36 | MAGAZYN | 4,26 | - PŁYTKI GRESOWE POLEROWANE 30x30cm | - H= 3,00m sufit podwieszony TERMADEX |
| 37 | BIURO | 12,90 | - PŁYTKI GRESOWE POLEROWANE 30x30cm | - H= 3,00m sufit podwieszony TERMADEX |
| 38 | BIURO | 14,76 | - PŁYTKI GRESOWE POLEROWANE 30x30cm | - H= 3,00m sufit podwieszony TERMADEX |
| 39 | WC MĘSKIE | 6,66 | - PŁYTKI GRESOWE POLEROWANE 30x30cm | - H= 3,00m sufit podwieszony TERMADEX |
| 40 | POMIESZCZENIE NA SRODKI CZYSTOŚCI | 2,67 | - PŁYTKI GRESOWE POLEROWANE 30x30cm | - H= 3,00m sufit podwieszony TERMADEX |
| 41 | WC DAMSKIE I DLA OSÓB NIEPEŁNOSPRAWNYCH | 4,70 | - PŁYTKI GRESOWE POLEROWANE 30x30cm | - H= 3,00m sufit podwieszony TERMADEX |
| 42 | SALA IMPREZ | 238,47 | - PŁYTKI GRESOWE POLEROWANE 60x60cm | - H= 3,00m sufit podwieszony TERMADEX |
| 43 | BUFET-KAWIARNIA | 60,32 | - PŁYTKI GRESOWE POLEROWANE 30x30cm | - H= 3,00m sufit podwieszony TERMADEX |
| 44 | MAGAZYN | 1,57 | - PŁYTKI GRESOWE POLEROWANE 30x30cm | - H= 3,00m sufit podwieszony TERMADEX |
| 45 | BUFET - ZAPLECZE | 5,53 | - PŁYTKI GRESOWE POLEROWANE 30x30cm | - H= 3,00m sufit podwieszony TERMADEX |
| 46 | BUFET-POM. SOCJALNE | 5,03 | - PŁYTKI GRESOWE POLEROWANE 30x30cm | - H= 3,00m sufit podwieszony TERMADEX |
| 47 | BUFET - WC | 3,09 | - PŁYTKI GRESOWE POLEROWANE 30x30cm | - H= 3,00m sufit podwieszony TERMADEX |
| 48 | KOMUNIKACJA | 10,16 | - PŁYTKI GRESOWE POLEROWANE 30x30cm | - H= 3,00m sufit podwieszony TERMADEX |
| 49 | KOTŁOWNIA | 14,91 | - PŁYTKI GRESOWE POLEROWANE 30x30cm | - H= 3,00m sufit podwieszony TERMADEX |
| 50 | POMIESZCZENIE TECHNICZNE | 10,20 | - PŁYTKI GRESOWE POLEROWANE 30x30cm | - H= 3,00m sufit podwieszony TERMADEX |
| 51 | KOMUNIKACJA | 25,07 | - PŁYTKI GRESOWE POLEROWANE 30x30cm | - H= 3,00m sufit podwieszony TERMADEX |
| 52 | SZATNIA SPORTOWCÓW | 17,63 | - PŁYTKI GRESOWE POLEROWANE 30x30cm | - H= 3,00m sufit podwieszony TERMADEX |
| 53 | ZESPÓŁ SANITARNY DLA SPORTOWCÓW | 12,14 | - PŁYTKI GRESOWE POLEROWANE 30x30cm | - H= 3,00m sufit podwieszony TERMADEX |
| 54 | ZESPÓŁ SANITARNY DLA SPORTOWCÓW | 12,14 | - PŁYTKI GRESOWE POLEROWANE 30x30cm | - H= 3,00m sufit podwieszony TERMADEX |
| 55 | SZATNIA SPORTOWCÓW | 17,35 | - PŁYTKI GRESOWE POLEROWANE 30x30cm | - H= 3,00m sufit podwieszony TERMADEX |
| 56 | BIURO | 8,03 | - PŁYTKI GRESOWE POLEROWANE 30x30cm | - H= 3,00m sufit podwieszony TERMADEX |
| 57 | POMIESZCZENIE NA SRODKI CZYSTOŚCI | 3,26 | - PŁYTKI GRESOWE POLEROWANE 30x30cm | - H= 3,00m sufit podwieszony TERMADEX |
| 58 | PRZEDSIONEK | 2,65 | - PŁYTKI GRESOWE POLEROWANE 30x30cm | - H= 3,00m sufit podwieszony TERMADEX |
| 59 | MAGAZYN SPRZĘTU | 33,79 | - PŁYTKI GRESOWE POLEROWANE 30x30cm | - H= 3,00m sufit podwieszony TERMADEX |
| 60 | POKOJ SEDZIEGO | 10,22 | - PŁYTKI GRESOWE POLEROWANE 30x30cm | - H= 3,00m sufit podwieszony TERMADEX |
| 61 | WC | 5,06 | - PŁYTKI GRESOWE POLEROWANE 30x30cm | - H= 3,00m sufit podwieszony TERMADEX |
| 62 | WC MĘSKIE KIBICÓW | 6,54 | - PŁYTKI GRESOWE POLEROWANE 30x30cm | - H= 3,00m sufit podwieszony TERMADEX |
| 63 | WC DAMSKIE KIBICÓW | 5,74 | - PŁYTKI GRESOWE POLEROWANE 30x30cm | - H= 3,00m sufit podwieszony TERMADEX |
| 64 | 65 | | | |
| RAZEM | | 1172,25 | | |

± 0,00=188.30 m n.p.m.

UWAGA!

- RYSunEK ROZPATRYWAĆ ŁĄCZNIE Z PROJEKTEM KONSTRUKCJI ORAZ RYSUNKAMI BRANŻOWYMI.
- POZYCJE KONSTRUKCYJNE wg RYS. K-02 W CZĘŚCI KONSTRUKCYJNEJ
- WOKÓŁ BUDYNKU OPASKI SZEROKOŚCI 50cm z kostki betonowej lub z płytek chodnikowych
- POWIERZCHNIA KOMPLEMENTARNA PODLEGA ODREBNEMU UZGODNIENIU POD WZGLĘDEM BHP, P.POŻ. I SANEPID
PO KRĘSLENIU PRZEZ NAJEMCĘ ZAKRESU SPRZEDAWANEGO ASORTYMENTU

Biuro Autorskie **URZĄD MIĘSO W ZARNIE, ul. Jagiello 1**
 PRZEBIEGOWO 14 ZDOLNIECZYNOWA
 mgr inż. Józef Szkrabacz
 Biuro inż. Józef Szkrabacz
 Biuro inż. Józef Szkrabacz
 Biuro inż. Józef Szkrabacz

Temat projektu: Budowa domu ludzkiego orla z placem rekreacyjnym i sportowym na działce 785/4 w miejscowości przy ulicy Wiatraków

Czytelny projekt: **RZUT PARTERU**

Wzrost: 1:100, Skala: A-02, Architekt: ARCHITEX TOWICZNO-BUDOWLANA

Projektant: **mgr inż. arch. Ewa WOLCZKOWSKA-SKRABACZ**

Przebieg: **mgr inż. Józef Szkrabacz** 31/2002