



LEGENDA

- m160-125** Wentylator osiowy DOMUS 125, V=176m³/h; N=25W
 Kanał wentylacyjny Ø160
 Podstawa dachowa Ø160
 Wymierznik typu CAGI
- m160-150** Wentylator osiowy DOMUS 150, V=248m³/h; N=33W
 Kanał wentylacyjny Ø160
 Podstawa dachowa Ø160
 Wymierznik typu CAGI
- m250** Wentylator dachowy DAS-250, N=0.55kW
 regulator obrotów
 Kanał wentylacyjny Ø250
 Podstawa dachowa Ø250
 Krata wlotowa 60/60cm
- g160** Wymierznik dachowy CAGI Ø160
 na podstawie dachowej Ø160
 z kanałem i kratą wlotową

ZESTAWIENIE POWIERZCHNI PARTER

NUMER	NAZWA POMIESZCZENIA	POWIERZCHNIA (m ²)	WYKORCZENIE POSADZEK	WYKORCZENIE SUFITÓW
K1	KŁATKA SCHODOWA	27,09	- PŁYTKI GRESOWE LAKIEROWANE 30x30cm	PELYTA GK
M1	MAGAZYN	82,74	- PŁYTKI GRESOWE LAKIEROWANE 30x30cm	PELYTA GK
M2	MAGAZYN	46,89	- PŁYTKI GRESOWE LAKIEROWANE 30x30cm	PELYTA GK
M3	MAGAZYN	35,98	- PŁYTKI GRESOWE LAKIEROWANE 30x30cm	PELYTA GK
RAZEM		193,51		

- PROJEKTOWANE ŚCIANY ZEWNĘTRZNE I WEWNĘTRZNE NOSNE gr.25cm.
 Ściana zewnętrzna docieplona od zewn. styropianem gr 12cm
- PROJEKTOWANE ŚCIANY WEWNĘTRZNE DZIAŁOWE z cegły lub bloczka gazobetonowego gr.12cm.
- HYDRANT P.POŻ. Ø25 wężem półsztywnym długości 30m, prądnice na strumień rozproszony (stożkowe).
- GAŚNICA P.POŻ. PROSZKOWA ABC 4kg

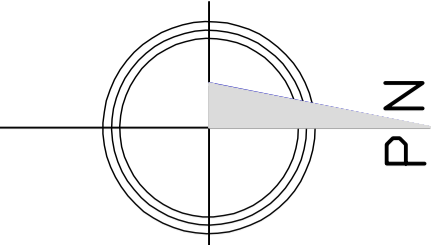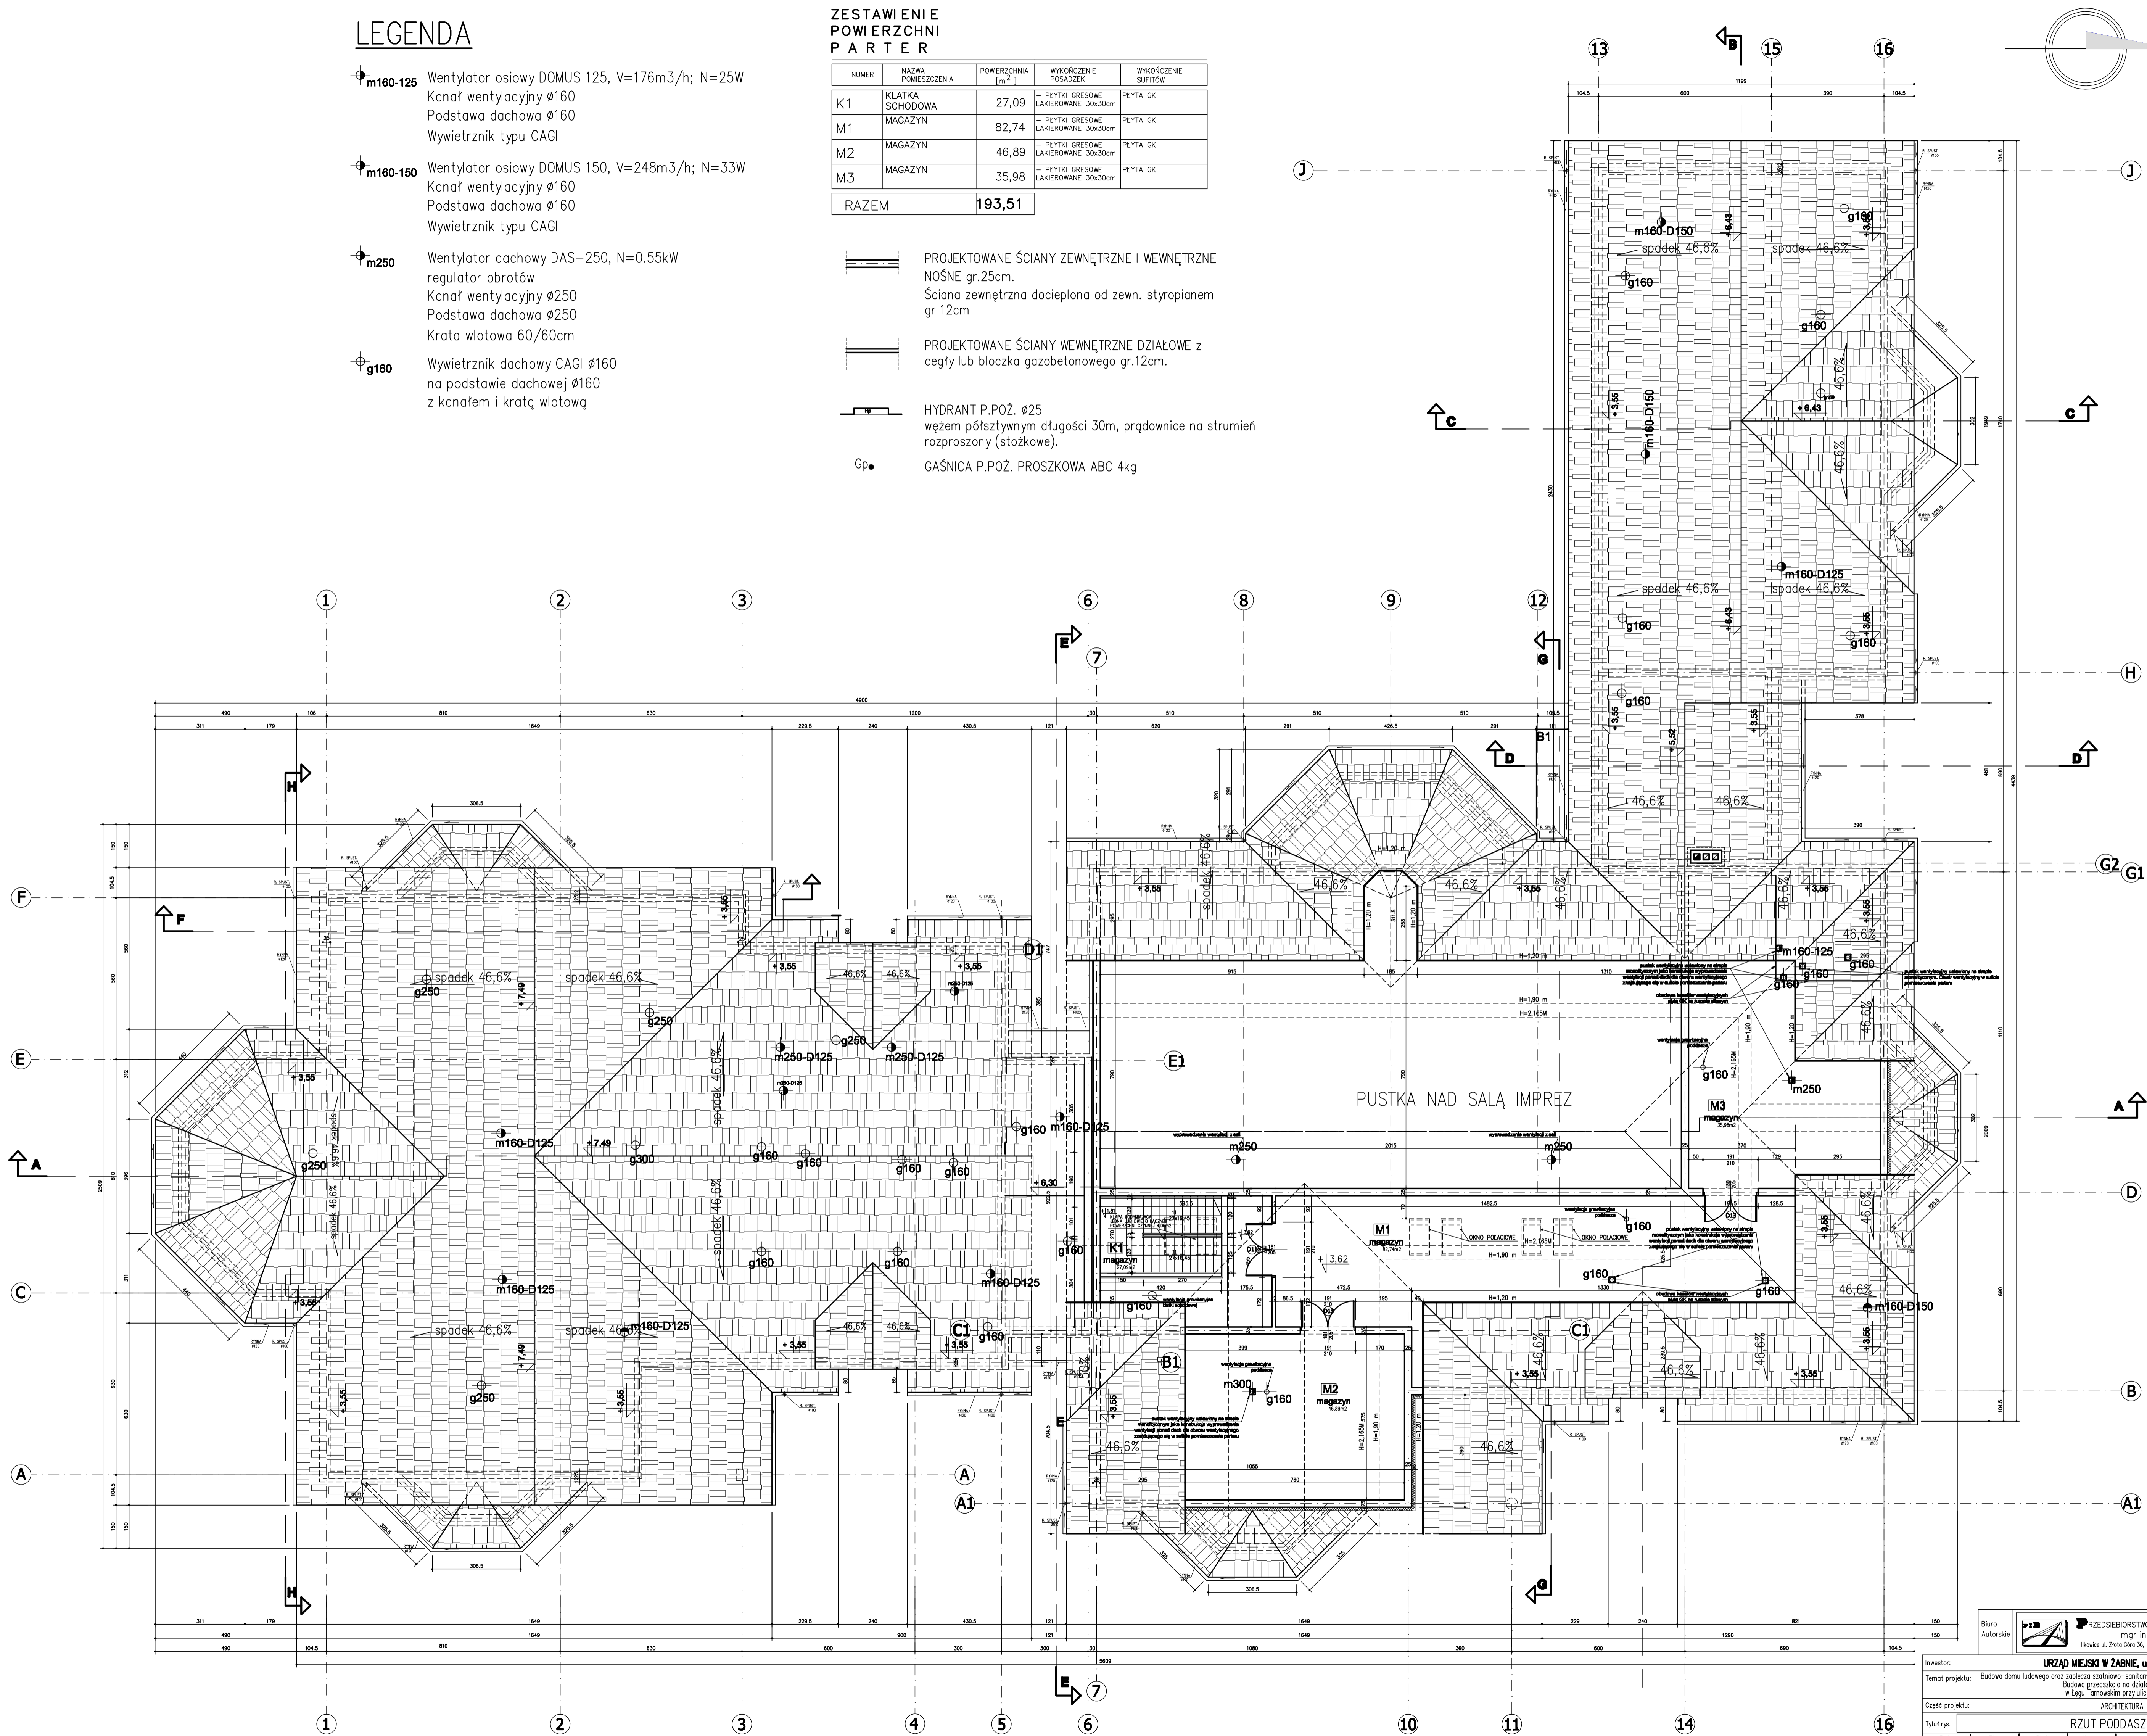

Biuro Autorskie: **PRZEDSIĘBIORSTWO INŻYNIERYJNO-BUDOWLANE**
 mgr inż. Jarosław Skrabacz
 Bielskie ul. Żelazna 26, 33-131 Egg Tarnowski tel. 694 177 494

Inwestor: **URZĄD MIEJSKI W ZABNIE, ul. Jagiello 1**
 Temat projektu: Budowa domu ludowego oraz zaplecza szatniowo-sanitarnego dla sportowców na działce 785/3 Budowa grzejszaka na działce 785/4 w Eggu Tarnowskim przy ulicy Miłoci

Część projektu: ARCHITEKTURA
 Tytuł rys.: **RZUT PODDASZA**
 Data: 02.2006
 Etap: PB
 Skala: 1:100
 Nr rys.: A-03
 Branża: ARCHITEKTOWNICZNO-BUDOWLANA
 Projektant: mgr inż. arch. Ewa WOJECHEŃSKA-SKRABACZ
 mgr inż. Jarosław SKRABACZ
 Sprawdzający: 51/2002