



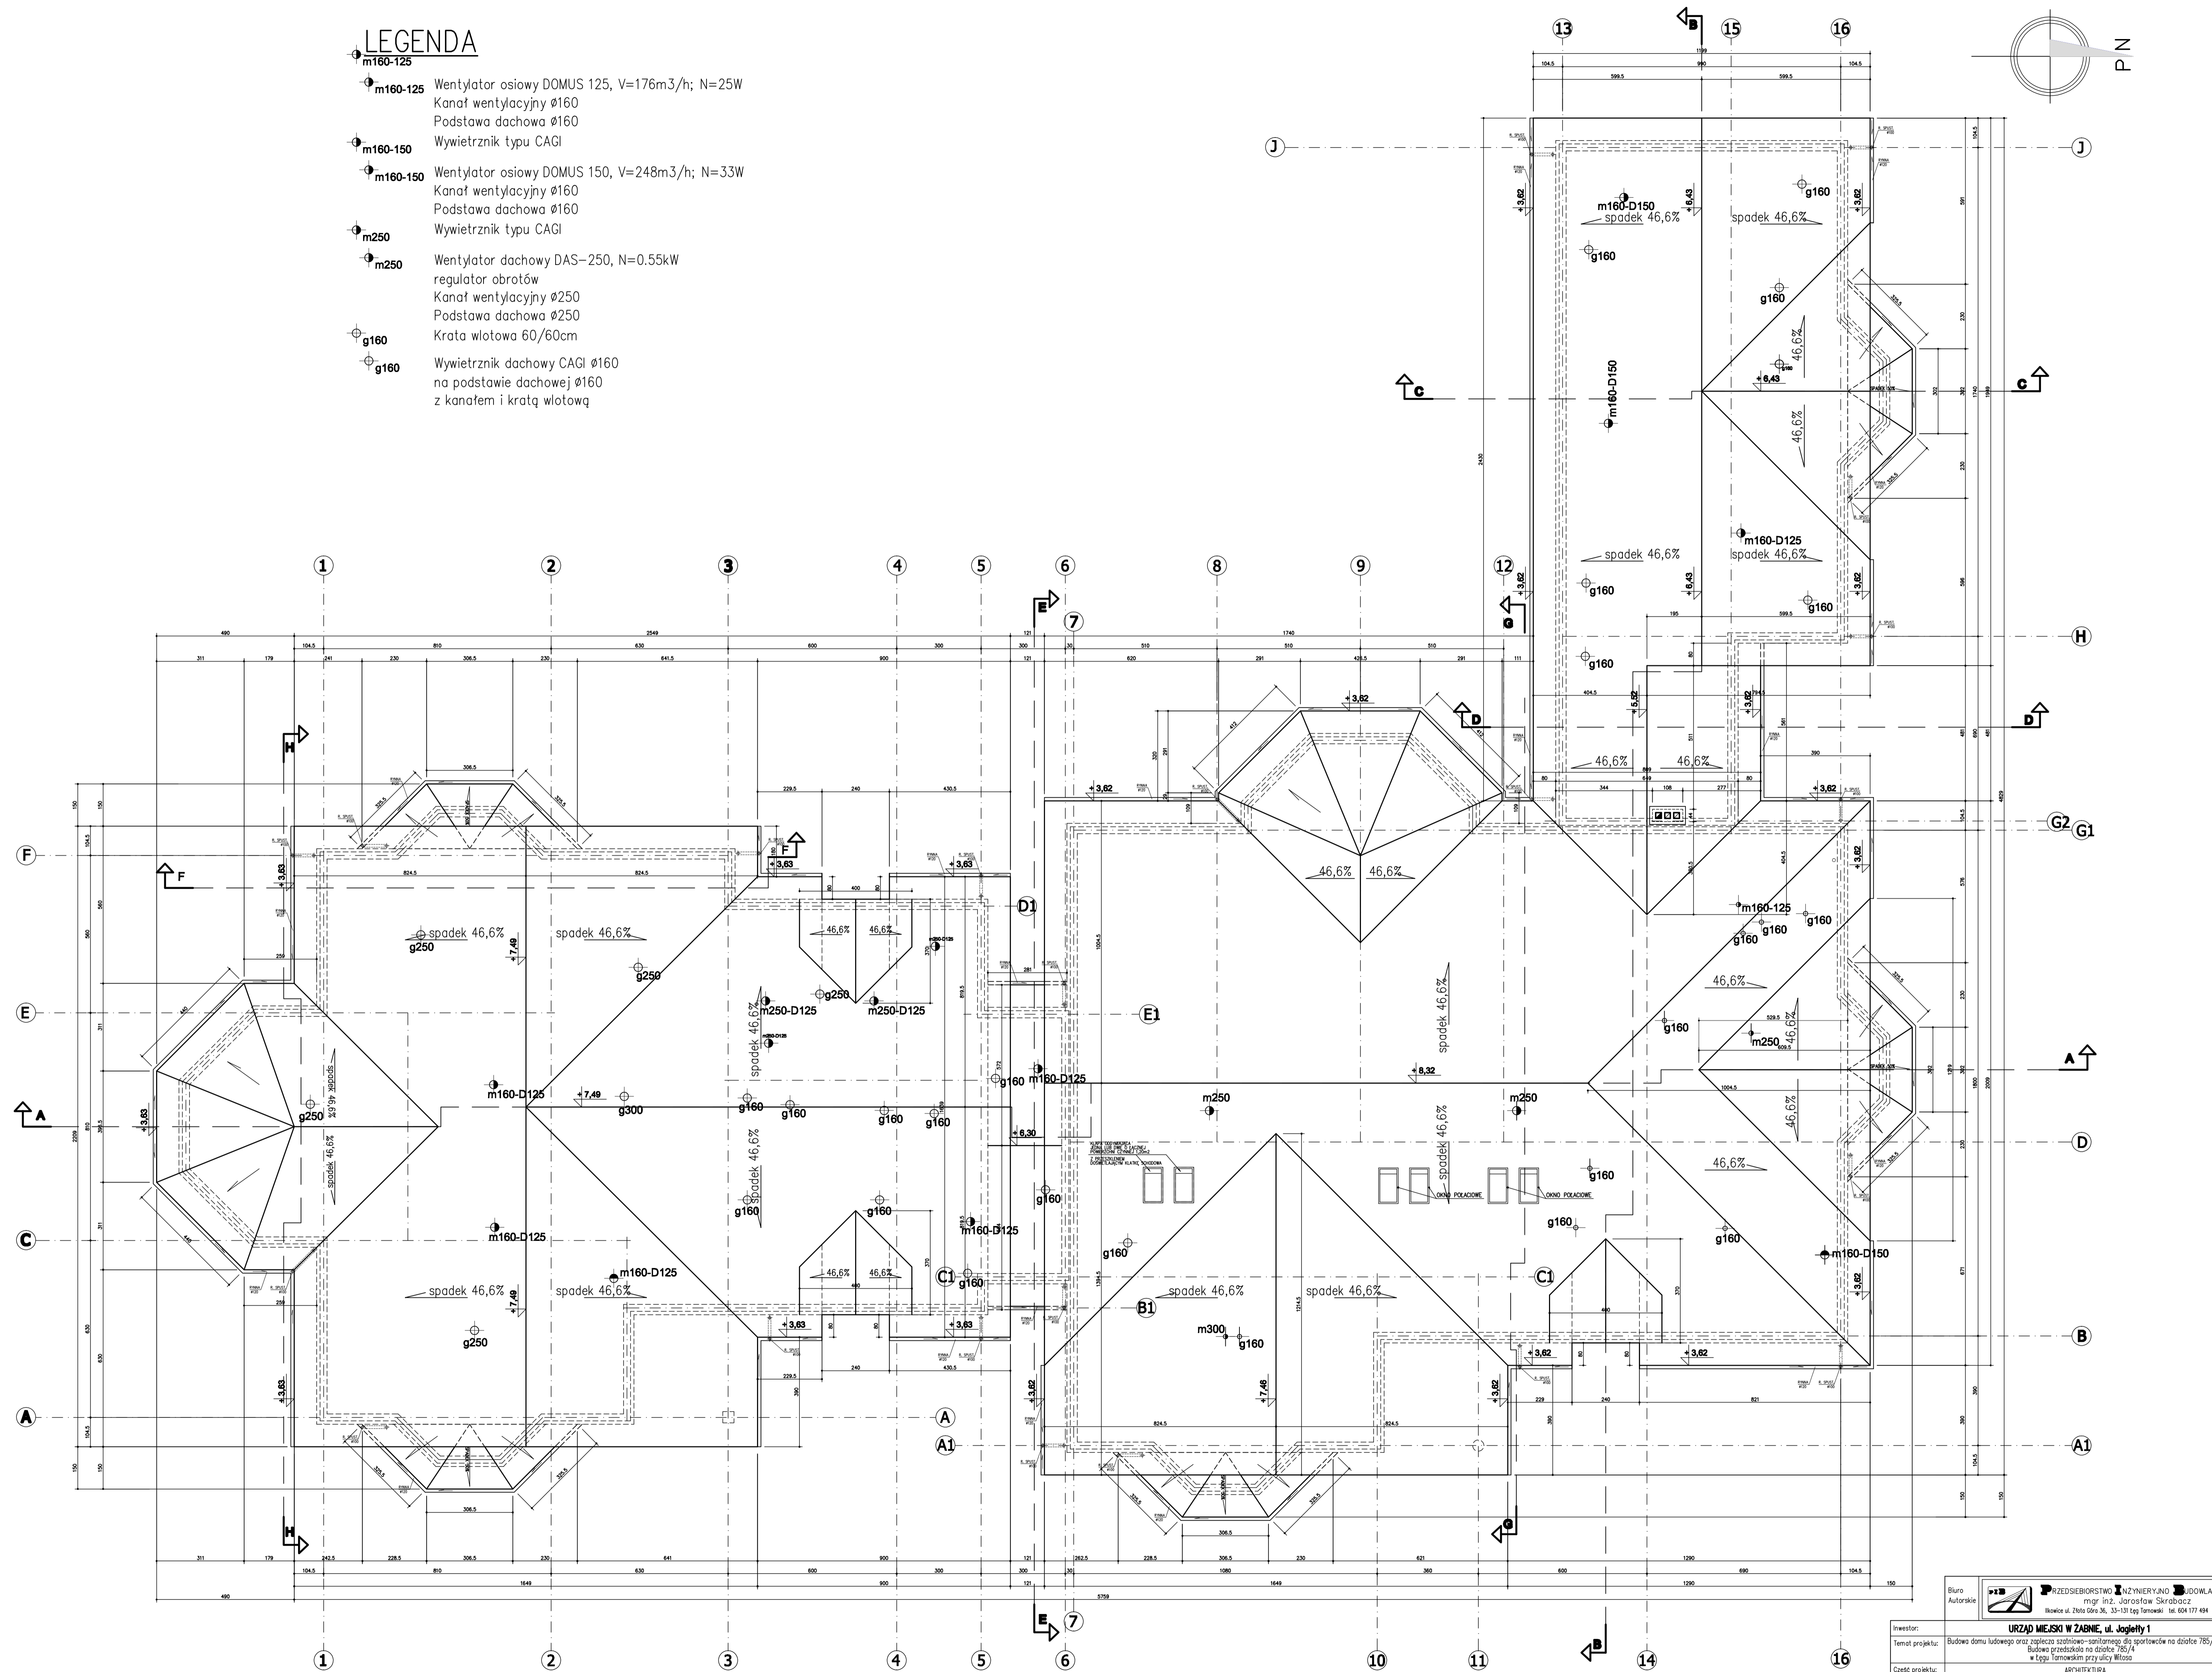
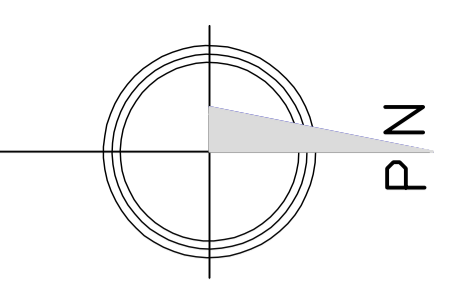


LEGENDA

- 
m160-125 Wentylator osiowy DOMUS 125, V=176m³/h; N=25W
 Kanał wentylacyjny Ø160
 Podstawa dachowa Ø160
- 
m160-150 Wentylator osiowy DOMUS 150, V=248m³/h; N=33W
 Kanał wentylacyjny Ø160
 Podstawa dachowa Ø160
- 
m250 Wentylator dachowy DAS-250, N=0.55kW
 regulator obrotów
 Kanał wentylacyjny Ø250
 Podstawa dachowa Ø250
- 
g160 Krata wlotowa 60/60cm
 Wywiewnik dachowy CAGI Ø160
 na podstawie dachowej Ø160
 z kanałem i kratką wlotową



| | |
|--|----------------------------|
|  PRZEDSIĘBIORSTWO INŻYNIERSKO-BUDOWLANE mgr inż. Jarosław Skrabacz Biuro ul. Żelazna 26, 33-131 Egg Tarnowski tel. 694 177 494 | |
| Inwestor: URZĄD MIEJSKI W ZABNIE, ul. Jagiello 1 | |
| Temat projektu: Budowa domu ludowego oraz zaplecza szkolno-sportowego na działce 785/3 Budowa przedszkola na działce 785/4 w Eggu Tarnowskim przy ulicy Miłocza | |
| Część projektu: ARCHITEKTURA | |
| RZUT POŁACI DACHOWEJ | |
| Tytuł rys.: | Skala: |
| 02.2006 | 1:100 |
| Projektant: | Sprawdzający: |
| mgr inż. arch. Ewa WOJECHEWSKA-SKRABACZ | mgr inż. Jarosław SKRABACZ |
| 51/2002 | 51/2002 |